



ΕΦΗΜΕΡΙΣ ΤΗΣ ΚΥΒΕΡΝΗΣΕΩΣ

ΤΗΣ ΕΛΛΗΝΙΚΗΣ ΔΗΜΟΚΡΑΤΙΑΣ

ΤΕΥΧΟΣ ΤΕΤΑΡΤΟ **Αρ. Φύλλου 780**

24 Ιουλίου 2003

ΠΕΡΙΕΧΟΜΕΝΑ

ΑΠΟΦΑΣΕΙΣ

ΑΠΟΦΑΣΕΙΣ

Αριθ. 1049951/4306/Β0010 (1)

Καθορισμός ορίων αιγιαλού και παραλίας στη θέση «ΚΑΛΗ ΣΥΚΙΑ» Ν. Κέας, Ν. Κυκλάδων.

Ο ΥΦΥΠΟΥΡΓΟΣ ΟΙΚΟΝΟΜΙΑΣ ΚΑΙ ΟΙΚΟΝΟΜΙΚΩΝ

Έχοντας υπόψη:

1. Τις διατάξεις της παρ.2 του άρθρου 34 του Ν.2971/2001 (ΦΕΚ 285/τ.Α΄/19-12-2001) «Περί αιγιαλού και παραλίας» σύμφωνα με τις οποίες οι εκκρεμείς υποθέσεις που αφορούν τον καθορισμό αιγιαλού και παραλίας εξακολουθούν να διέπονται από τις ισχύουσες μέχρι την έναρξη ισχύος του νόμου αυτού διατάξεις.

2. Την 252/2002/26-3-2002 Γνωμοδότηση του Νομικού Συμβουλίου του Κράτους, που έγινε αποδεκτή από τον Υφυπουργό Οικονομικών, την 28/3/2002.

3. Τις διατάξεις του Ν.3200/55 «περί διοικητικής αποκέντρωσης» όπως αυτές τροποποιήθηκαν και ισχύουν σήμερα με τα Ν.Δ.532/70, Β.Δ.704/70, Β.Δ.705/1970, Β.Δ.192/72, Π.Δ.71/84, Π.Δ.347/86, Ν.2026/92 και Π.Δ.97/93.

4. Τις διατάξεις του Α.Ν. 2344/1940 «περί αιγιαλού και παραλίας», όπως έχουν τροποποιηθεί και συμπληρωθεί μεταγενέστερα.

5. Τις διατάξεις του Ν.Δ.439/70 «περί συμπληρώσεως των διατάξεων περί αιγιαλού».

6. Τις διατάξεις του άρθρου 20 Ν. 719/77 «περί του τρόπου σύνταξης τοπογραφικών και υψομετρικών διαγραμμάτων από ιδιώτες μηχανικούς κ.λ.π.»

7. Τις διατάξεις του άρθρου 3 του Ν.2971/2001 «περί συγκρότησης της επιτροπής καθορισμού ορίων αιγιαλού & παραλίας».

8. Τις διατάξεις του άρθρου 19 παράγρ. 5 του Ν.2344/1995, του άρθρου 52 παρ. 6 του Ν.2218/1994, του άρθρου 4 παρ. 7 του Ν.2240/1994, δυνάμει των οποίων αρμοδιότητες του Υπουργείου Οικονομικών που είχαν μεταβιβασθεί στους Νομάρχες, ανήκουν στον Περιφερειακό Δ/ντή, σε συνδυασμό με αυτές του άρθρου 14 παρ. 2 του Ν.2399/1996 με τις οποίες προβλέπεται η κατάργηση των θέσεων των Περ/κών Δ/ντών, οι αρμοδιότητες πλέον του οποίου περιήλθαν στο Γενικό Γραμματέα της Περιφέρειας και ασκούνται από τον Αναπληρωτή Περιφερειακό Δ/ντή.

9. Τις διατάξεις του τέταρτου εδαφίου της παρ. 2 του άρθρου 1 και της παραγρ. 6 του ίδιου άρθρου του Ν.2503/97 «Διοίκηση, οργάνωση, στελέχωση της Περιφέρειας, ρύθμιση θεμάτων για την τοπική αυτοδιοίκηση και άλλες διατάξεις» (ΦΕΚ 107/Α΄), σύμφωνα με τις οποίες οι Περιφερειακές Υπηρεσίες του Υπουργείου Οικονομικών, που συγκροτούσαν την Περιφερειακή Διοίκηση του Νομού ή Νομαρχίας, δεν υπήχθησαν στην ενιαία οργανική μονάδα της Περιφέρειας, ούτε καταργήθηκαν, αλλά αποτελούν από 1-9-1997 Υπηρεσίες του Υπουργείου Οικονομικών.

10. Το 28979/31-7-1997 έγγραφο της Δ/νσης Διοίκησης του Υπουργείου Εσωτερικών, Δημ. Διοίκησης και Αποκέντρωσης, σύμφωνα με το οποίο οι αρμοδιότητες του Γενικού Γραμματέα της Περιφέρειας σε θέματα Υπηρεσιών του Υπουργείου Οικονομικών, μεταφέρονται από 1-9-1997 στον Υπουργό Οικονομικών.

11. Την 1100383/1330/Α0006/31-10-2001 (ΦΕΚ 1485 τ.Β΄/31-10-2001) κοινή απόφαση του Πρωθυπουργού και Υπουργού Οικονομικών, «περί ανάθεσης αρμοδιοτήτων του Υπουργού Οικονομικών στους Υφυπουργούς».

12. Την αριθμ.1115093/1378/Α0006/17-12-2001 (ΦΕΚ 1720 τΒ΄/21-12-2001) απόφαση του Υφυπουργού Οικονομικών, «περί μεταβίβασης αρμοδιοτήτων του Υφυπουργού Οικονομικών στους Γεν. Γραμματέα, Γεν. Δ/ντές κ.λ.π του Υπουργείου Οικονομικών», καθώς και την 1041136/468/ Α0006/8-5-2002 απόφαση του Υφυπουργού Οικονομίας και Οικονομικών, με την οποία τροποποιείται και συμπληρώνεται η προηγούμενη απόφαση.

13. Την από 4-3-2002 έκθεση της κατά το άρθρο 3 του Ν. 2971/19-12-2001 αρμόδιας Επιτροπής καθορισμού

ορίων αιγιαλού και παραλίας, για τον καθορισμό ορίων αιγιαλού & δημιουργία ζώνης παραλίας στη θέση «ΚΑΛΗ ΣΥΚΙΑ» Ν. Κέας, Ν. Κυκλάδων.

14. Το από Οκτώβριο 2001, τοπογραφικό, υψομετρικό και κτηματολογικό διάγραμμα κλίμακας 1:500, σε μία (1) πινακίδα, το οποίο συντάχθηκε από τον Εμμανουήλ Βαρσαμή, Τοπογράφο - Μηχανικό, ελέγχθηκε επιτόπου για την ακρίβεια της αποτύπωσης την 4.3.2002 από την Βικτώρια Λεμποτέση Τοπογράφο - Μηχανικό, της Κτηματικής Υπηρεσίας Ν. Κυκλάδων, και θεωρήθηκε την ίδια ημερομηνία από την ίδια.

15. Την σύμφωνη γνώμη του Γενικού Επιτελείου Ναυτικού που διατυπώθηκε στο υπ΄ αριθ. Φ. 544.5/167/03/ Αρ. Σχ. 185/24.2.2003 έγγραφό του, αποφασίζουμε:

Επικυρώνουμε την από 4.3.2002 έκθεση της κατά το άρθρο 3 του Ν. 2971/2001 (ΦΕΚ 285/τΑ΄/19.12.2001) «περί αιγιαλού & παραλίας» αρμόδιας Επιτροπής καθορισμού ορίων αιγιαλού και δημιουργίας ζώνης παραλίας στη θέση «ΚΑΛΗ ΣΥΚΙΑ» Ν Κέας Ν. Κυκλάδων καθώς επίσης και το από Οκτώβριο 2001 τοπογραφικό, υψομετρικό και κτηματολογικό διάγραμμα κλίμακας 1:500, σε μία (1) πινακίδα, το οποίο συντάχθηκε από τον Εμμανουήλ Βαρσαμή, Τοπογράφο - Μηχανικό, ελέγχθηκε επιτόπου για την ακρίβεια της αποτύπωσης την 4.3.2002 από την Βικτώρια Λεμποτέση Τοπογράφο - Μηχανικό, της Κτηματικής Υπηρεσίας Ν. Κυκλάδων, και θεωρήθηκε την ίδια ημερομηνία από την ίδια.

Στο τοπογραφικό αυτό διάγραμμα καθορίσθηκε η οριογραμμή του αιγιαλού με κόκκινη συνεχή πολυγωνική γραμμή, με στοιχεία 1, 2, 3,.....30, 31, 32.

Η οριογραμμή της παραλίας με κίτρινη συνεχή πολυγωνική γραμμή και στοιχεία 1΄, 2΄, 3΄,....30΄, 31΄, 32΄.

Αποφαίνεται ότι δεν υπάρχει παλαιός αιγιαλός.

Καθορίζεται ζώνη παραλίας πλάτους 10 μ. διότι διαφορετικά δεν εξυπηρετούνται οι σκοποί του άρθρου 7 παρ. 1 του Α.Ν. 2344/1940.

Δεν εξαιρούνται τα κτίσματα που βρίσκονται στη ζώνη παραλίας.

Η απόφαση αυτή με την έκθεση της Επιτροπής και το τοπογραφικό διάγραμμα, να δημοσιευθούν στην Εφημερίδα της Κυβερνήσεως.

Αθήνα, 2 Ιουλίου 2003

Με εντολή Υφυπουργού
Ο ΓΕΝΙΚΟΣ ΔΙΕΥΘΥΝΤΗΣ
ΣΠΥΡΟΣ ΣΤΑΘΗΣ

ΕΚΘΕΣΗ ΕΠΙΤΡΟΠΗΣ ΚΑΘΟΡΙΣΜΟΥ
ΤΩΝ ΟΡΙΩΝ ΤΟΥ ΑΙΓΙΑΛΟΥ
(ΑΡΘΡΟ 3 Ν. 2971/19.12.2001)

Για τον καθορισμό των ορίων του αιγιαλού που γίνεται για πρώτη φορά στη θέση «ΚΑΛΗ ΣΥΚΙΑ», νήσου Κέας. Στην Κέα, σήμερα 4-3- 2002, οι υπογεγραμμένοι:

1. ΣΤΕΛΙΟΣ ΣΕΖΕΝΙΑΣ, Προϊστάμενος της Κτηματικής Υπηρεσίας του Νομού Κυκλάδων, ως πρόεδρος,

2. ΒΙΚΤΟΡΙΑ ΛΕΜΠΟΤΕΣΗ, Τοπογράφος Μηχανικός ως μέλος,

3. ΒΑΣΙΛΕΙΟΣ ΚΑΛΥΒΑΣ, νόμιμος αναπληρωτής του Λιμενάρχη Κέας, που εκωλύετο, ως μέλος,

Τα μέλη της Επιτροπής:

4. ΚΑΛΛΙΟΠΗ ΚΑΡΔΑΜΙΤΣΗ, Διευθύντρια της Διεύθυνσης Πολεοδομίας Νομαρχιακής Αυτοδιοίκησης Ν. Κυκλάδων και

5. ΕΜΜΑΝΟΥΗΛ ΚΑΛΑΒΡΟΣ, Διευθυντής Χωροταξίας και Περιβάλλοντος της Γενικής Γραμματείας Περιφέρειας Ν. Κυκλάδων αν και προσκλήθηκαν με την με αριθ. 3/28.2.2002 πρόσκληση του προέδρου, δεν παρευρέθησαν αποτελούντες την επιτροπή καθορισμού των ορίων του αιγιαλού δυνάμει του άρθρου 3 του Ν. 2971/19.12.2001, μεταβήκαμε επί τόπου στην προαναφερθείσα περιοχή και

Λαβόντες υπ' όψη

1. Την από 12.10.2001 αίτηση καθορισμού του Μανόλη Βαρσαμή των ορίων του αιγιαλού στην εν λόγω θέση.

2. Το τοπογραφικό, υιρομετρικό και κτηματολογικό διάγραμμα, το οποίο συντάχθηκε τον Οκτώβριο 2001, από τον Εμμανουήλ Βαρσαμή, Τοπογράφο Μηχ/κό σε μία πινακίδα σε κλίμακα 1:500, ελέγχθηκε επιτόπου για την ακρίβεια της αποτύπωσης την 4.3.2002 από την Βικτωρία Λεμποτέση, Τοπογράφο Μηχ/κό της Κτηματικής Υπηρεσίας Ν. Κυκλάδων και θεωρήθηκε την ίδια ημερομηνία από την ίδια.

3. Τις διατάξεις του Α.Ν. 2344/1940 «περί αιγιαλού - παραλίας» όπως αυτός ισχύει, και τον Ν. 1337/83 καθώς και την προς αυτόν σχετική Δικαστηριακή και Διοικητική Νομολογία.

4. Την από την επιτόπια μετάβαση σχηματισθείσα αντίληψη περί του πλάτους της βρεχόμενης ζώνης της ξηράς και λοιπών συναφών στοιχείων, δηλαδή:

α) Η ακτογραμμή είναι βραχώδης, με εναλλασσόμενες κλίσεις, με εξαίρεση το κεντρικό μέρος του καθορισμού, όπου η ακτή είναι αμμώδης.

β) Η περιοχή είναι εκτεθειμένη σε ανέμους νοτίων διευθύνσεων, αποφασίζουμε:

1. Καθορίζουμε επί του ανωτέρω τοπογραφικού διαγράμματος:

α) Την οριογραμμή του αιγιαλού με κόκκινη συνεχή πολυγωνική γραμμή και στοιχεία 1, 2, 3, ... 30, 31, 32.

β) Την οριογραμμή της παραλίας με κίτρινη συνεχή πολυγωνική γραμμή και στοιχεία Γ, 2', 3', ... 30', 31', 32'.


Αποφαινόμαστε, ότι δεν υφίσταται παλαιός αιγιαλός.

2. Η ζώνη παραλίας έχει πλάτος 10 μ. διότι διαφορετικά δεν εξυπηρετούνται οι σκοποί του άρθρου 7 παρ. 1 του Ν. 2344/1940.

3. Δεν εξαιρούνται τα κτίσματα που βρίσκονται στη ζώνη παραλίας.


Η ΕΠΙΤΡΟΠΗ
Ο ΠΡΟΕΔΡΟΣ
ΣΤΕΛΙΟΣ ΣΕΖΕΝΙΑΣ

ΤΑ ΜΕΛΗ
1. ΒΙΚΤΩΡΙΑ ΛΕΜΠΟΤΕΣΗ
2. ΒΑΣΙΛΕΙΟΣ ΚΑΛΥΒΑΣ

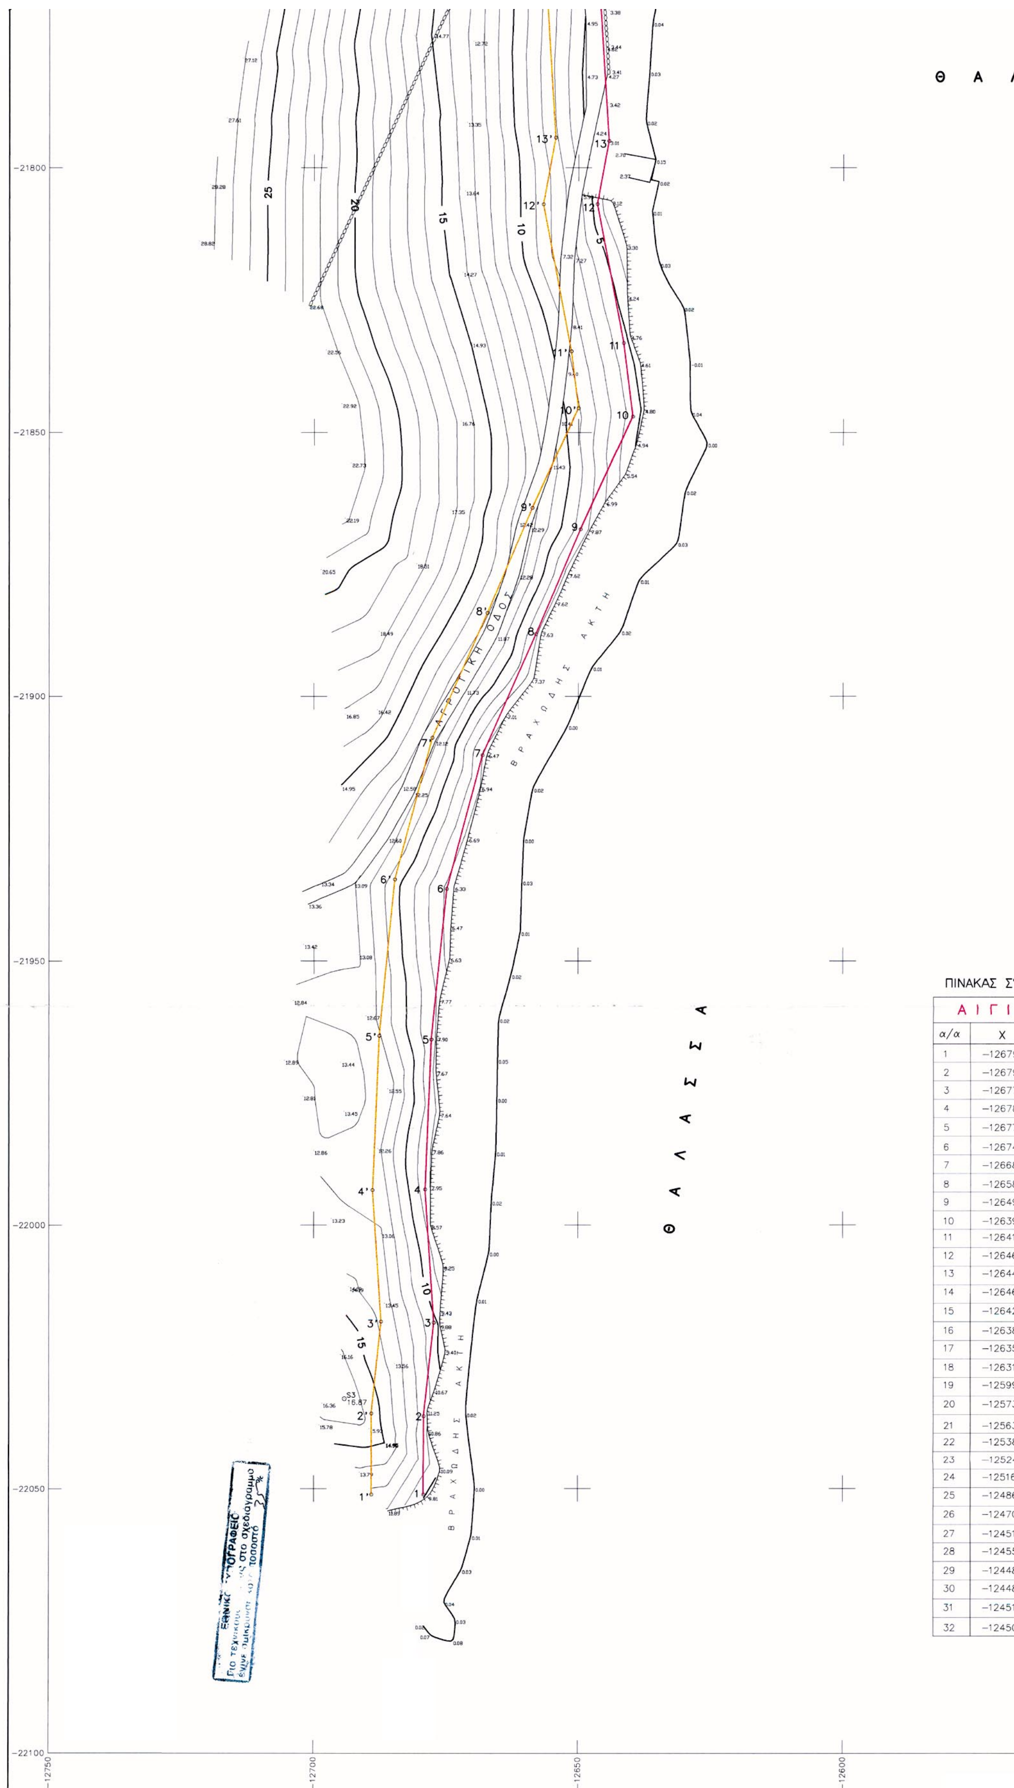

ΠΙΝΑΚΑΣ Σ

Α Ι Γ Ι	
α/α	X
1	−12679
2	−12679
3	−12677
4	−12678
5	−12677
6	−12674
7	−12668
8	−12658
9	−12649
10	−12639
11	−12641
12	−12646
13	−12644
14	−12646
15	−12642
16	−12638
17	−12635
18	−12631
19	−12599
20	−12573
21	−12563
22	−12538
23	−12524
24	−12516
25	−12486
26	−12470
27	−12451
28	−12455
29	−12448
30	−12448
31	−12451
32	−12450

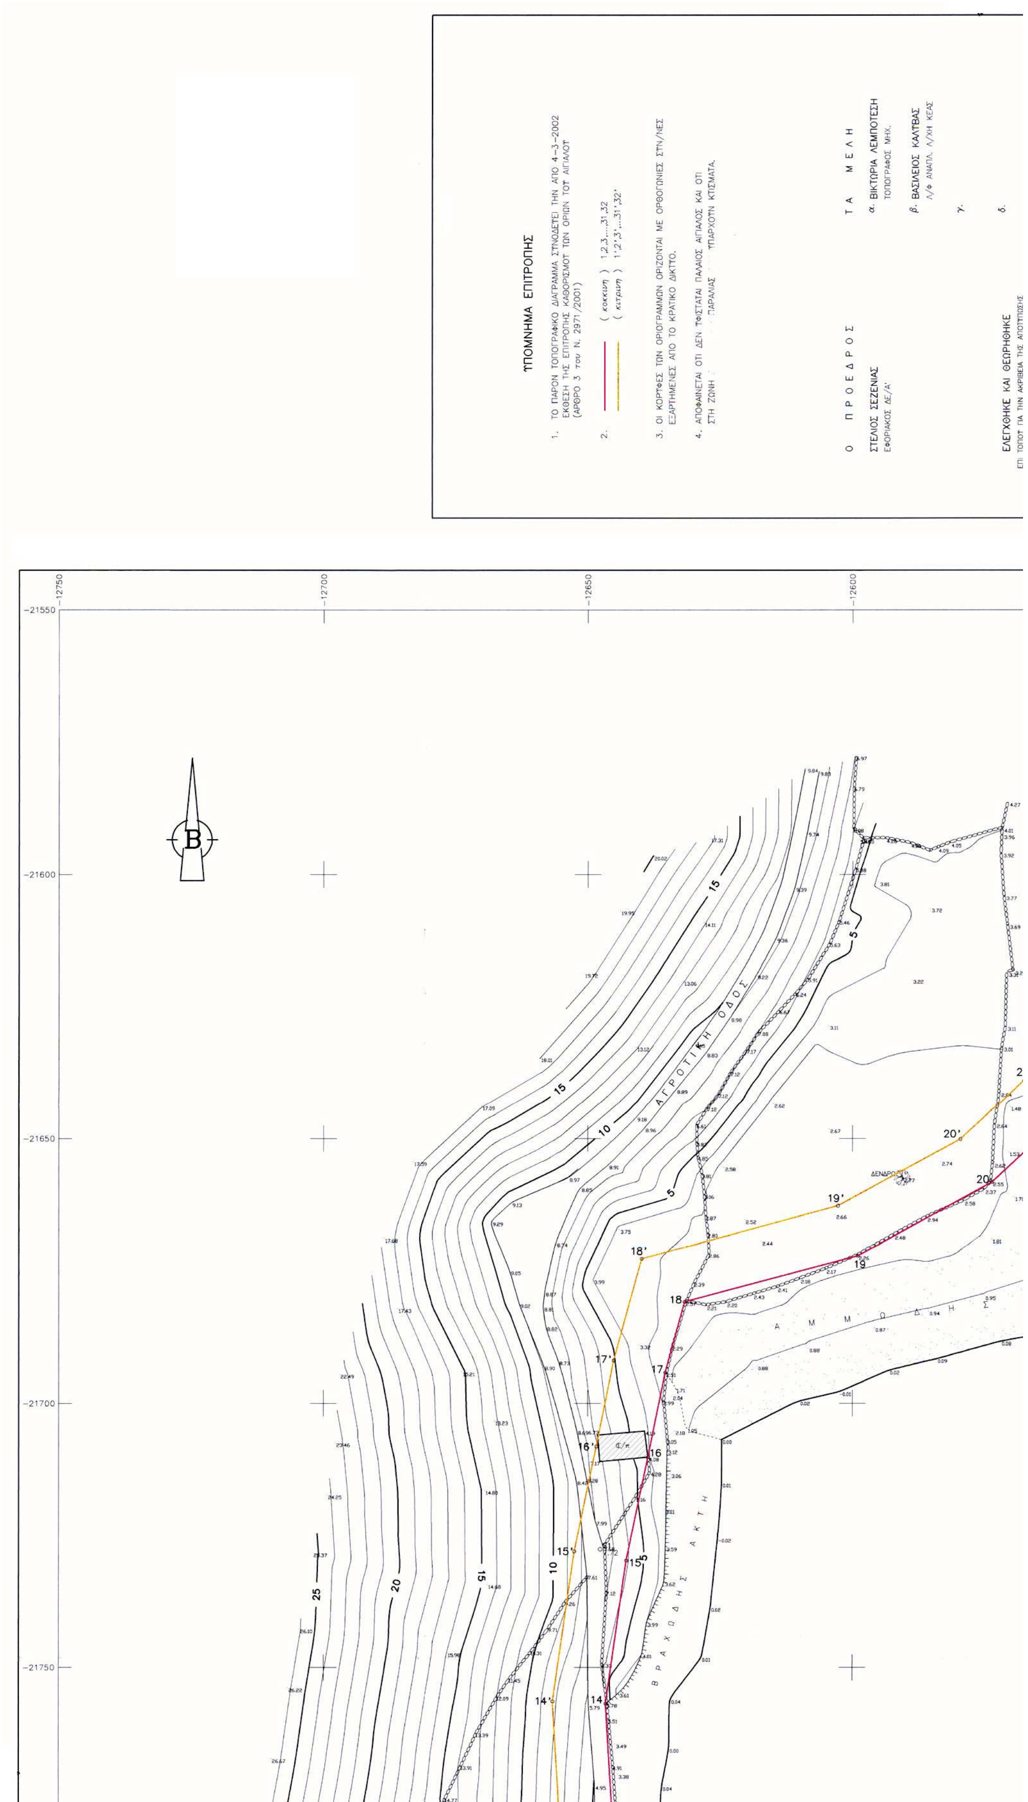
ΥΠΟΜΝΗΜΑ ΕΠΙΤΡΟΠΗΣ
1. ΤΟ ΠΑΡΟΝ ΤΟΠΟΓΡΑΦΙΚΟ ΔΙΑΓΡΑΜΜΑ ΣΥΝΟΔΕΥΕΙ ΤΗΝ ΑΠΟ 4–3–2002 ΕΚΘΕΣΗ ΤΗΣ ΕΠΙΤΡΟΠΗΣ ΚΑΘΟΡΙΣΜΟΥ ΤΩΝ ΟΡΙΩΝ ΤΟΥ ΑΙΓΙΑΛΟΥ (ΑΡΘΡΟ 3 του Ν. 2971/2001)
2. (κοκκινη) 1,2,3,...31,32
(κιτρινη) 1',2',3',...31',32'
3. ΟΙ ΚΟΡΥΦΕΣ ΤΩΝ ΟΡΙΟΓΡΑΜΜΩΝ ΟΡΙΖΟΝΤΑΙ ΜΕ ΟΡΘΟΓΩΝΙΕΣ ΣΥΝ/ΝΕΣ ΕΞΑΡΤΗΜΕΝΕΣ ΑΠΟ ΤΟ ΚΡΑΤΙΚΟ ΔΙΚΤΥΟ.
4. ΑΠΟΦΑΙΝΕΤΑΙ ΟΤΙ ΔΕΝ ΥΦΙΣΤΑΤΑΙ ΠΑΛΑΙΟΣ ΑΙΓΙΑΛΟΣ ΚΑΙ ΟΤΙ ΣΤΗ ΖΩΝΗ ΠΑΡΑΛΙΑΣ ΥΠΑΡΧΟΥΝ ΚΤΙΣΜΑΤΑ.
Ο ΠΡΟΕΔΡΟΣ
ΣΤΕΛΙΟΣ ΣΕΖΕΝΙΑΣ
ΕΦΟΡΙΑΚΟΣ ΔΕ/Α'
ΤΑ ΜΕΛΗ
α. ΒΙΚΤΩΡΙΑ ΛΕΜΠΟΤΕΣΗ
ΤΟΠΟΓΡΑΦΟΣ ΜΗΧ.
β. ΒΑΣΙΛΕΙΟΣ ΚΑΛΥΒΑΣ
Λ/Φ ΑΝΑΠΛ. Λ/ΧΗ ΚΕΑΣ
γ.
δ.
ΕΛΕΓΧΘΗΚΕ ΚΑΙ ΘΕΩΡΗΘΗΚΕ
ΕΠΙ ΤΟΠΟΥ ΓΙΑ ΤΗΝ ΑΚΡΙΒΕΙΑ ΤΗΣ ΑΠΟΤΥΠΩΣΗΣ
Β
ΑΓΡΟΤΙΚΗ ΟΔΟΣ
ΑΜΜΩΔΗΣ
ΒΡΑΧΩΔΗΣ ΑΚΤΗ
ΔΕΝΔΡΟ
-12750
-12700
-12650
-12600
-21550
-21600
-21650
-21700
-21750

Α Λ Α Σ Σ Α

Θ Α Λ Α Σ Σ Α

Β Ρ Α Χ Ω Δ Η Σ   Α Κ Τ Η

26 27 27' 28 28' 29 29' 30 30' 31 31' 32 32'

10 15 20

−21800 −21850 −21900 −21950 −22000 −22050 −22100


−12550 −12500 −12450 −12400

ΠΙΝΑΚΑΣ ΣΥΝ/ΝΩΝ ΚΟΡΥΦΩΝ ΑΙΓΙΑΛΟΥ – ΠΑΡΑΛΙΑΣ

ΑΙΓΙΑΛΟΣ			ΠΑΡΑΛΙΑ		
/α	Χ	Υ	α/α	Χ	Υ
	−12679.10	−22051.10	1'	−12689.10	−22051.10
	−12679.10	−22036.15	2'	−12689.10	−22035.61
	−12677.20	−22018.50	3'	−12687.24	−22018.29
	−12678.85	−21993.30	4'	−12688.86	−21993.42
	−12677.70	−21965.00	5'	−12687.68	−21964.29
	−12674.80	−21936.40	6'	−12684.67	−21934.60
	−12668.10	−21911.10	7'	−12677.57	−21907.78
	−12658.00	−21888.20	8'	−12667.17	−21884.22
	−12649.55	−21868.45	9'	−12658.69	−21864.40
0	−12639.70	−21847.00	10'	−12649.98	−21845.42
1	−12641.45	−21833.10	11'	−12651.33	−21834.66
2	−12646.45	−21806.85	12'	−12656.62	−21806.89
3	−12644.26	−21794.88	13'	−12654.31	−21794.27
4	−12646.55	−21756.83	14'	−12656.60	−21756.41
5	−12642.65	−21729.70	15'	−12652.50	−21727.96
6	−12638.56	−21710.15	16'	−12648.36	−21708.13
7	−12635.31	−21694.20	17'	−12645.04	−21691.87
8	−12631.64	−21680.80	18'	−12639.76	−21672.63
9	−12599.00	−21672.08	19'	−12602.73	−21662.73
0	−12573.72	−21658.30	20'	−12759.64	−21650.14
1	−12563.90	−21649.05	21'	−12657.68	−21638.88
2	−12538.75	−21650.15	22'	−12533.01	−21640.39
3	−12524.85	−21672.77	23'	−12516.00	−21668.05
4	−12516.30	−21691.50	24'	−12507.27	−21687.21
5	−12486.70	−21751.30	25'	−12477.90	−21746.55
6	−12470.90	−21778.25	26'	−12463.74	−21770.69
7	−12451.35	−21788.30	27'	−12440.31	−21782.73
8	−12455.01	−21810.65	28'	−12444.87	−21810.61
9	−12448.11	−21850.70	29'	−12438.10	−21849.92
0	−12448.47	−21873.87	30'	−12438.49	−21875.22
1	−12451.29	−21884.72	31'	−12441.27	−21885.92
2	−12450.75	−21922.35	32'	−12440.75	−21922.21

ΠΙΝΑΚΑΣ ΣΥΝ/ΝΩΝ ΣΤΑΣΕΩΝ–ΤΡΙΓΩΝ.

α/α	Χ (μ)	Υ (μ)	Η (μ)
Τ24 (ΓΥΣ)	−14279.34	−22283.24	339.46
Τ2 (ΓΥΣ)	−16063.94	−24034.69	248.77
Σ1	−12647.59	−21727.54	7.72
Σ2	−12512.95	−21688.75	7.25
Σ3	−12694.21	−22032.82	16.87

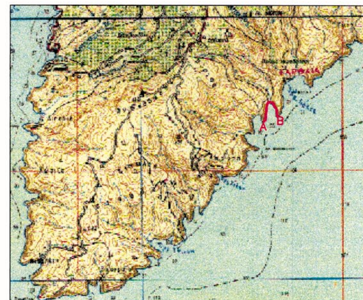

ΑΠΟΣΠΑΣΜΑ ΧΑΡΤΗ 1:50,000 Γ.Υ.Σ.

ΕΛΕΓΧΘΗΚΕ ΚΑΙ ΘΕΩΡΗΘΗΚΕ
ΕΠΙ ΤΟΠΟΥ ΓΙΑ ΤΗΝ ΑΚΡΙΒΕΙΑ ΤΗΣ ΑΠΟΤΥΠΩΣΗΣ

ΚΕΑ 4-3-2002
Ο ΕΛΕΓΞΑΣ

ΒΙΚΤΩΡΙΑ ΛΕΜΠΟΤΕΣΗ
ΤΟΠΟΓΡΑΦΟΣ ΜΗΧ.

γ.

δ.

ΚΤΗΜΑΤΙΚΗ ΥΠΗΡΕΣΙΑ
ΥΠΟΥΡΓΕΙΟΥ ΟΙΚΟΝΟΜΙΚΩΝ
ΑΚΡΙΒΕΣ ΑΝΤΙΓΡΑΦΟ
22-5-03

ΤΟΠΟΓΡΑΦΙΚΟ ΔΙΑΓΡΑΜΜΑ

ΚΑΘΟΡΙΣΜΟΥ ΟΡΙΩΝ ΑΙΓΙΑΛΟΥ – ΠΑΡΑΛΙΑΣ

ΠΕΡΙΟΧΗ ΚΑΛΗ ΣΥΚΙΑ **ΕΝΔΙΑΦΕΡΟΜΕΝΟΣ** Ε. ΚΡΥΣΤΑΛΙΔΟΥ

ΔΗΜΟΣ ΚΕΑΣ

ΕΠΑΡΧΙΑ ΚΕΑΣ

ΑΡΜΟΔΙΑ ΚΤΗΜ.ΥΠΗΡ ΚΥΚΛΑΔΩΝ

ΝΟΜΑΡΧΙΑ ΚΥΚΛΑΔΩΝ

ΚΛΙΜΑΚΑ 1:500
Ισοδιαστάση 1.0 μ

ΤΡΙΓΩΝΟΜΕΤΡΙΚΗ ΕΞΑΡΤΗΣΗ : Φο=37 45 Λο=00 45
ΥΨΟΜΕΤΡΙΚΗ ΑΦΕΤΗΡΙΑ : ΚΡΑΤΙΚΟ ΔΙΚΤΥΟ (Μ.Σ.Θ)


ΜΕΘΟΔΟΣ ΑΠΟΤΥΠΩΣΗΣ : ΤΟΠΟΣΤΑΘΕΡΑ (ΗΛΕΚΤΡΟΝΙΚΟΣ)
ΧΡΟΝΟΛΟΓΙΑ ΑΠΟΤΥΠΩΣΗΣ : ΣΕΠΤΕΜΒΡΙΟΣ 2001

ΥΠΟΜΝΗΜΑ ΣΥΜΒΟΛΩΝ

ΚΤΙΣΜΑ
ΞΗΡΟΛΙΘΙΑ
ΠΡΑΝΕΣ
ΑΜΜΩΔΗΣ ΑΚΤΗ

ΧΑΛΑΝΔΡΙ ΟΚΤΩΒΡΙΟΣ 2001
Ο ΣΥΝΤΑΞΑΣ ΜΗΧΑΝΙΚΟΣ

ΕΜΜΑΝΟΥΗΛ Γ. ΒΑΡΣΑΜΗΣ
ΔΙΠΛ. ΑΓΡ. & ΤΟΠΟΓΡΑΦΟΣ ΜΗΧΑΝΙΚΟΣ
ΕΘΝΙΚΟΥ ΜΕΤΣΟΒΙΟΥ ΠΟΛΥΤΕΧΝΕΙΟΥ
ΜΕΛΟΣ Τ.Ε.Ε. ΑΡΙΘΜΟΣ ΜΗΤΡΩΟΥ 45438
ΗΡΩΔΟΥ ΑΤΤΙΚΟΥ 6 ΧΑΛΑΝΔΡΙ - ΤΗΛ. 6834931
ΑΦΜ. 029604208 - ΔΟΥ ΧΑΛΑΝΔΡΙΟΥ

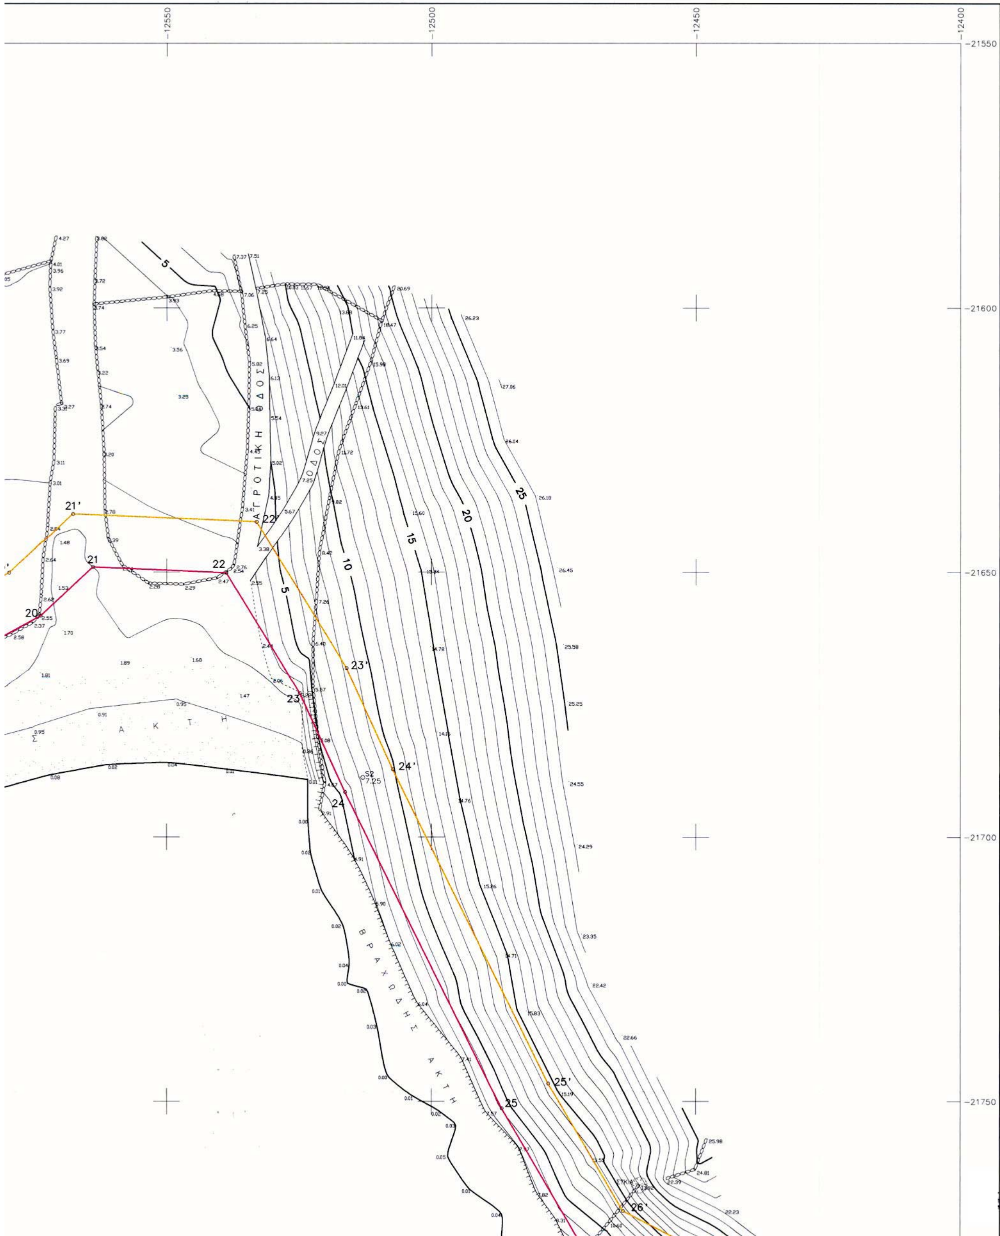

Αριθ. 1049951/4306/Β0010 (1)

Κήρυξη ως αναδασωτέας δημόσιας δασικής έκτασης, εμβαδού 5.400.00 τετρ. μέτρων, στη δασική θέση «Άνω Καλλιθέα» περιφέρειας Δ.Δ Καλλιθέας Δήμου Εβρωστίνης του Νομού Κορινθίας.

Ο ΓΕΝΙΚΟΣ ΓΡΑΜΜΑΤΕΑΣ ΠΕΡΙΦΕΡΕΙΑΣ

Έχοντας υπόψη:

1. Τις διατάξεις:

α) Του Ν. 2503/1997 «Διοίκηση, οργάνωση, στελέχωση της Περιφέρειας, ρύθμιση θεμάτων για την Τοπική Αυτοδιοίκηση και άλλες διατάξεις».

β) Του Ν. 3200/1955 «Περί διοικητικής αποκέντρωσης» όπως τροποποιήθηκε και συμπληρώθηκε με το Ν.Δ. 532/1970 και μεταγενέστερες διατάξεις.

γ) Της παρ. 1 του άρθρου 24 και παρ. 3 άρθρου 117 του Συντάγματος της χώρας μας.

δ) Του Ν. 998/1979 «Περί προστασίας των δασών και των δασικών εν γένει εκτάσεων της χώρας» και συγκεκριμένα των άρθρων 38 και 41, σε συνδυασμό με το άρθρο 3 του ιδίου νόμου.

ε) Του Ν. 2612/1998 «Ανάθεση της δασοπυρόσβεσης στο Πυροσβεστικό Σώμα και άλλες διατάξεις».

2. Τις διαταγές του Υπουργείου Γεωργίας: α) 160417/1180/8.7.80, β) 182447/3049/24.8.80. γ) 168692/ 2318/ 5.10.81. δ) 85144/1468/9.9.92 και ε) 60284/365/ 26.1.1994.

3. Την 838/2002 απόφαση του Ε' Τμήματος του Συμβουλίου της Επικρατείας που μας κοινοποιήθηκε με το αριθ. 105204/2793 έγγραφο του Υπουργείου Γεωργίας.

4. Την αριθ. 1230/22.5.2003 πρόταση του Δασαρχείου Ξυλοκάστρου και τα συνοδεύοντα αυτήν στοιχεία, από όπου προκύπτει ότι η έκταση που αναφέρεται στο θέμα είχε κατά τον χρόνο της αποψιλώσεώς της, που έγινε σύμφωνα με την από 13.5.2003 έκθεση αυτοψίας του Δασοπόνου Δασαρχείου Ξυλοκάστρου Κόρμπου Βασιλείου που συνοδεύει το προαναφερόμενο έγγραφο, από την πυρκαγιά της 30.3.2003, δασικό χαρακτήρα κατά την έννοια του Ν. 998/79 (παρ. 2, άρθρ. 3 σε συνδυασμό με την παρ. 1ε άρθρ. 4) και ως εκ τούτου επιβάλλεται η κήρυξη της ως αναδασωτέας, αποφασίζουμε:

Κηρύσσουμε αναδασωτέα, με σκοπό την επανεγκατάσταση με φυσική ή τεχνητή αναγέννηση. της δασικής βλάστησης που καταστράφηκε από την πυρκαγιά της 13.5.2003, την δημόσια δασική έκταση, κατά την έννοια του Ν. 998/79 (παρ. 2. άρθρ. 3 σε συνδυασμό με την παρ. 1ε, άρθρου 4) εμβαδού πέντε χιλιάδων τετρακοσίων (5.400,00) τετραγωνικών μέτρων που βρίσκεται στη δασική θέση «Άνω Καλλιθέα» της περιφέρειας Δ.Δ. Καλλιθέας. Δήμου Εβρωστίνης Νομού Κορινθίας, προσδιορίζεται από τα στοιχεία Α, Β, Γ, Δ, Α φαίνεται στο συνημμένο από 13.5.2003 τοπογραφικό διάγραμμα που συνέταξε ο Δασοπόνος του Δασαρχείου Ξυλοκάστρου, Κόρμπος Βασίλειος που έχει τοποθετήσει επάνω σε απόσπασμα χάρτη ΓΥΣ (αριθ. φύλλου 6342/3) κλίμακας 1:5000, θεωρήθηκε από τον Δασάρχη Ξυλοκάστρου, το οποίο αποτελεί αναπόσπαστο μέρος της απόφασης μας αυτής και έχει όρια:

ΑΝΑΤΟΛΙΚΑ: Με δημόσια δασική έκταση.

ΔΥΤΙΚΑ: Με δρόμο Άνω Καλλιθέας - Πύργου.

ΒΟΡΕΙΑ: Με δημόσια δασική έκταση.

ΝΟΤΙΑ: Με δημόσια δασική έκταση.


Η απόφαση αυτή ισχύει από της κοινοποιήσεως της αρμοδίως (άρθρο 41 Ν. 998/1979) και προ της δημοσιεύσεως της στην εφημερίδα της Κυβερνήσεως (άρθρο 37, Ν. 3200/55),

Για τυχόν προσφυγές κατά της απόφασης αυτής ισχύει η ημερομηνία δημοσίευσης της στην εφημερίδα της Κυβερνήσεως.


Τρίπολη, 11 Ιουλίου 2003

Ο Γενικός Γραμματέας Περιφέρειας
ΑΝΤΩΝΗΣ ΜΑΤΣΙΓΚΟΣ

Ανήκει στο 1330/22-5-03 έγγραφο του Δασαρχείου Ξυλοκάστρου

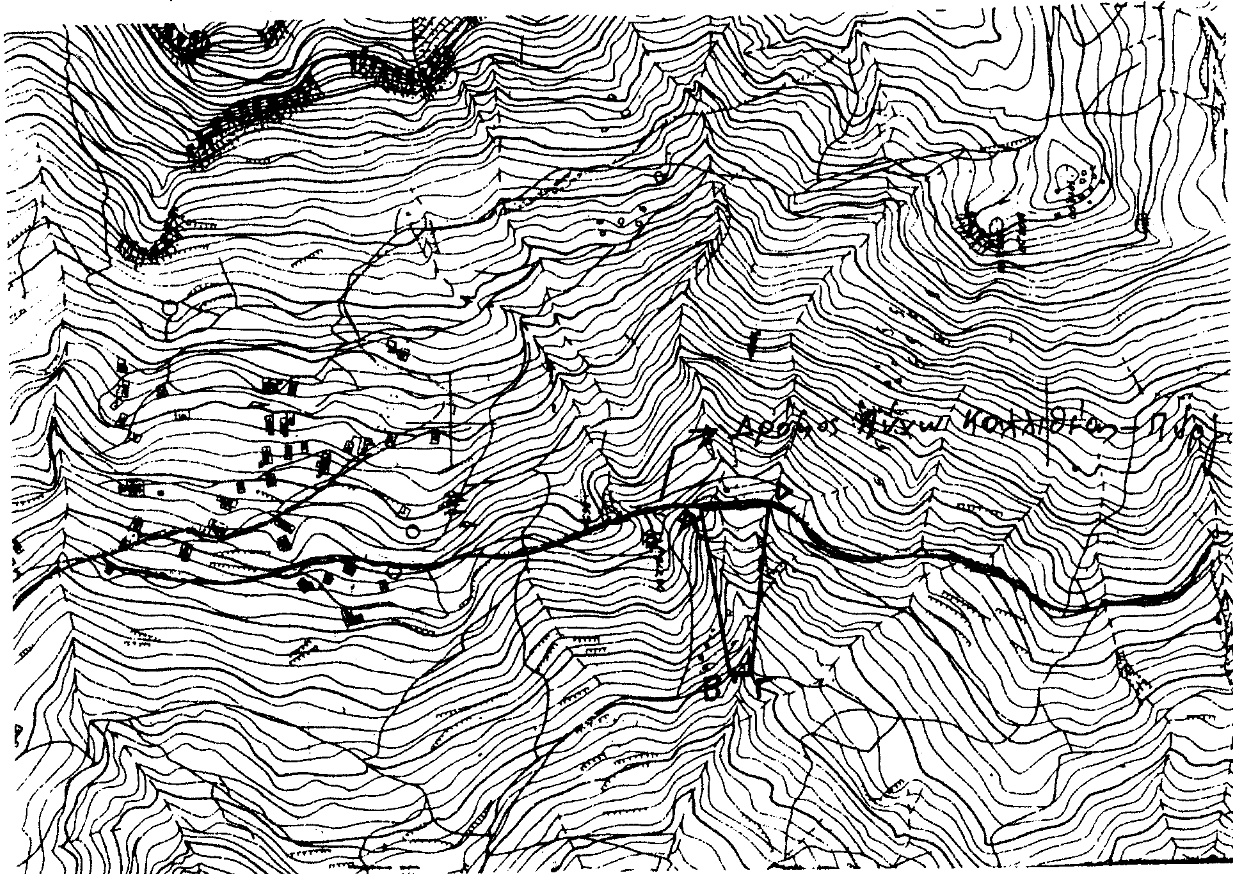

ΑΒΓΔ Δημ. Δασική έκταση που κάηκε από πυρκαγιά που έγινε την 30-3-2003
ΕΜΒΑΔΟΝ: 5.400 Τ.Μ.

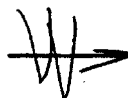


Απόσπασμα χάρτη ΓΥΣ 1:5000
Αριθ. φύλλου 6342/3 Δερβένι


Ανήκει στην αριθ. 1050/11-7-03 απόφαση της Δ/νσης Δασών Ν. Κορινθίας.

ΕΘΝΙΚΟ ΤΥΠΟΓΡΑΦΕΙΟ
Για τεχνικούς λόγους στο σχεδιάγραμμα έγινε σμίκρυνση κατά ποσοστό 78 %

ΤΡΙΠΟΛΙΣ 11/7/03
Ο Γεν. Γραμ. Περιφέρειας

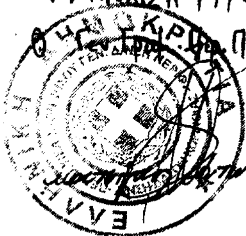

ΘΕΩΡΗΘΗΚΕ
Κόρινθος 3/6/03
Ο Δ/ντής Δασών

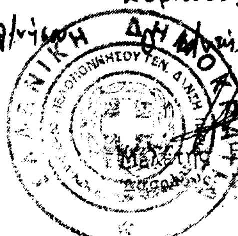

Μάκκας Ελευθέριος
με βαθμό Α'

ΘΕΩΡΗΘΗΚΕ
Ξυλόκαστρο 22/5/03
Ο Δασάρχης

Θεμ. Γκέκας
Δασολόγος με Α' βαθμό

Δερβένι 13-5-2003
Ο Συντάξας

Βασ. Κόρπης
Δασοπόνος